


PIOTRKOWSKA 60 POZIOM / LEVEL 3

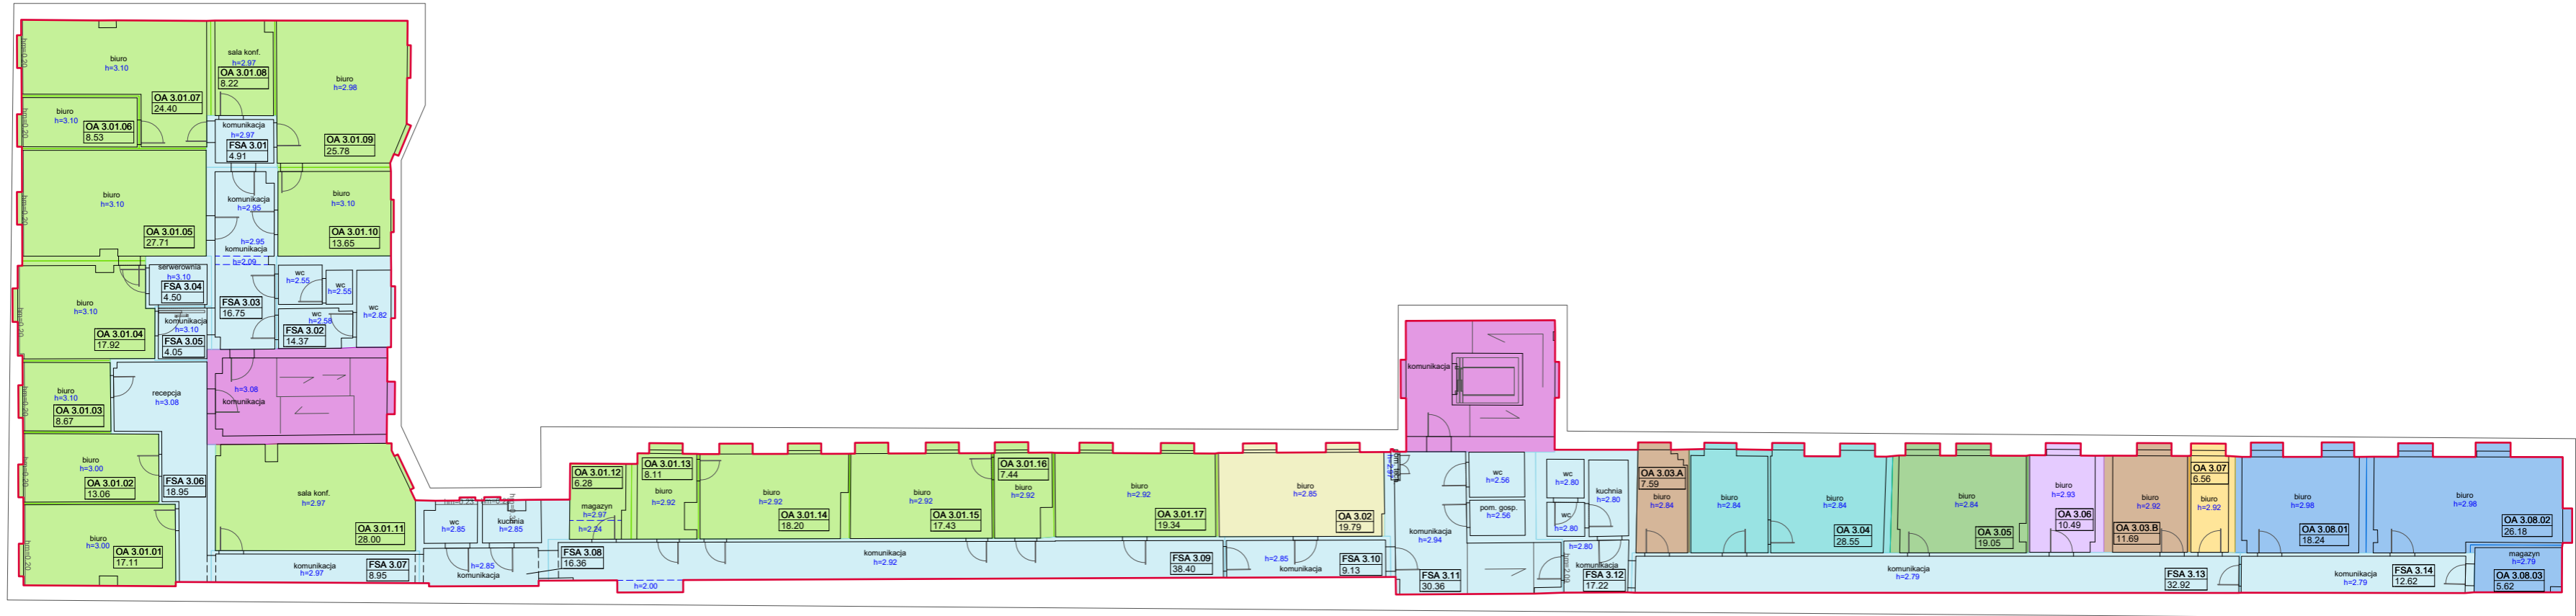

DOKUMENTACJA ZOSTAŁA SPORZĄDZONA DO CELOW NAJMU
DOCUMENTATION HAS BEEN PREPARED FOR PURPOSES OF TENANCY
Modyfikacje zostały szczegółowo opisane w sprawozdaniu,
które stanowi integralną część dokumentacji.
Modifications was directly written in report which is integral part of the documentation
Obrys zewnętrzny nie podlegał pomiarowi - wkreślono orientacyjnie
Outer contour of the building was not measured directly



WYKAZ POMIERZONYCH POWIERZCHNI SUMMARY OF AREAS

TYP POWIERZCHNI SURFACE TYPE	POLE POW. [m ²] SURFACE AREA [m ²]
BA Boundary Area (IPMS2) Powierzchnia wewnętrzna brutto	703.42
MVP Major Vertical Penetration (Pionowe przejścia) <i>(np. klatki schodowe, sztyby windy, szachty / e.g. stairs, elevators shafts)</i>	50.32
BSA Building Service Area (Pow. serwisowa/wspólna budynku) <i>(np. recepcja, hall główny / e.g. reception, main hall)</i>	-
FSA Floor Service Area (Pow. serwisowa/wspólna piętra) <i>(np. toalety na piętrze, pom. serwisowe / e.g. restrooms, service rooms)</i>	229.49
OA 3.01 Occupant Area Pow. zajmowana przez najemcę	269.85
OA 3.02 Occupant Area Pow. zajmowana przez najemcę	19.79
OA 3.03 Occupant Area Pow. zajmowana przez najemcę	19.28
OA 3.04 Occupant Area Pow. zajmowana przez najemcę	28.55
OA 3.05 Occupant Area Pow. zajmowana przez najemcę	19.05
OA 3.06 Occupant Area Pow. zajmowana przez najemcę	10.49
OA 3.07 Occupant Area Pow. zajmowana przez najemcę	6.56
OA 3.08 Occupant Area Pow. zajmowana przez najemcę	50.04
UEA Unenclosed area (Niezamknięte powierzchnie) <i>(np. balkony, tarasy, galerie, patki / e.g. balconies, terraces, galleries, patios)</i>	-
EXC Excluded Area Powierzchnie wyłączone z opracowania	-
RHA Restricted Headroom Area Oznaczenie powierzchni o ograniczonej wysokości	-
Oznaczenie powierzchni pustych (VOID)	-

POMIAR POWIERZCHNI NA ZLECENIE KLIENTA MEASUREMENTS ON A CLIENT'S BEHALF

PIOTRKOWSKA 60 POZIOM / LEVEL 3 Piotrkowska 60; Łódź	
STANDARD OPRACOWANIA / STANDARD OF ELABORATION:	ANSI/BOMA Z65.1-2017 OFFICE BUILDINGS STANDARD, METHOD A- zmodyfikowana
PODSTAWA OPRACOWANIA/ BASE OF ELABORATION:	POMIAR BEZPOŚREDNI
POMIAR / MEASUREMENTS:	Rafał Michalczyk
OPRACOWANIE / ELABORATION:	Małgorzata Antoniak
SPRAWDZENIE / VERIFICATION:	Łukasz Kacprzak nr upr. 21302
WYKONAWCA / COMPANY:	
PKIG Sp. z o. o. ul. Filipinki 10a 02-207 Warszawa tel. +48 660 681 828	 www.pkig.pl www.powierzchnie.pkig.pl biuro@pkig.pl
JEDNOSTKA / UNIT m²	DATA / DATE 13.04.2022
TOLERANCJA / TOLERANCE 0.5%	AKTUALIZACJA / UPDATE ---
SKALA / SCALE 1:200	REWIZJA/REVISION 01