
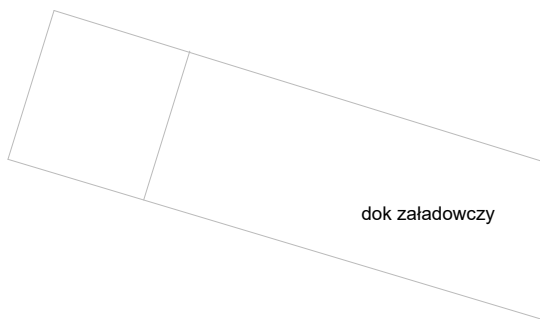
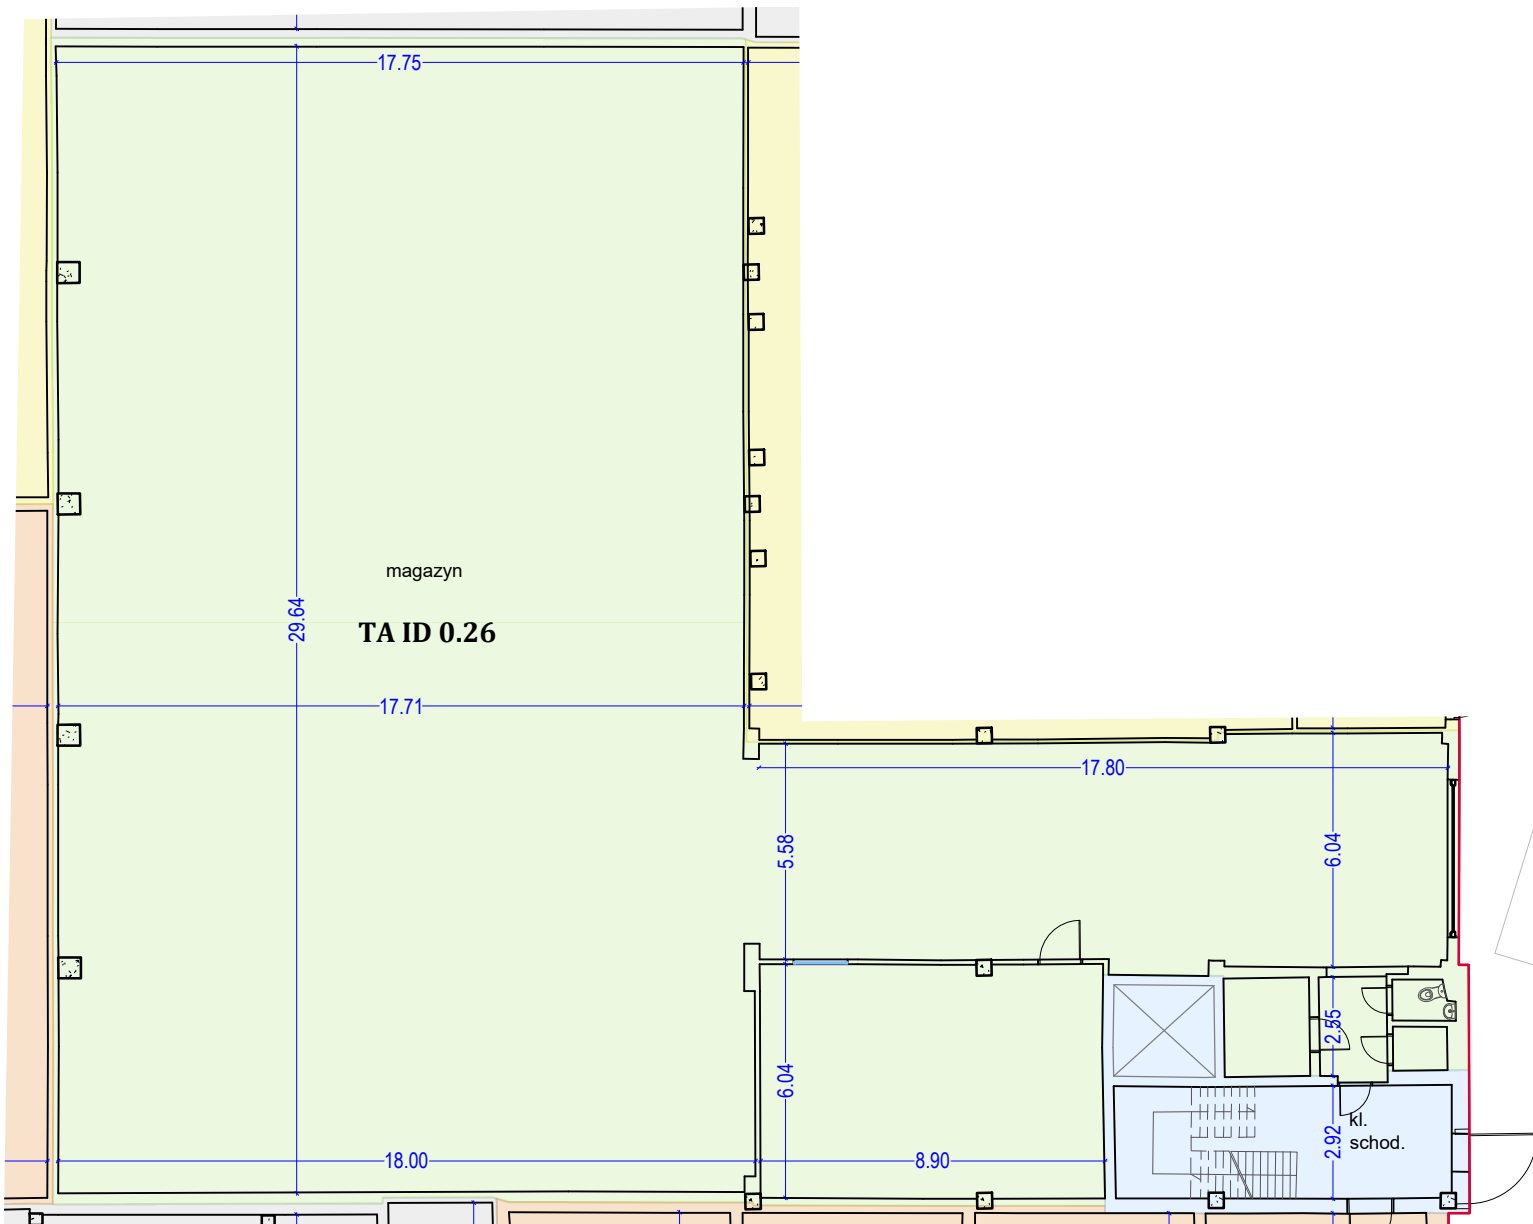


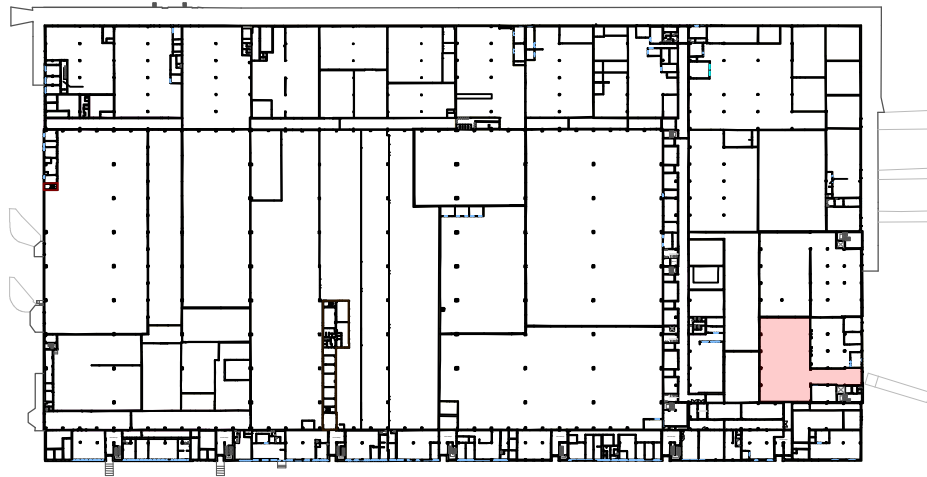

- Tenant Area - Hala Magazynowa 723.19 m²

Uwagi :

1. Tabela zawiera powierzchnie poszczególnych grup pomieszczeń, występujących na danej kondygnacji, a nie powierzchnie pojedynczych pomieszczeń.
2. Oddzielnie załączone zestawienie tabelaryczne przypisuje najemcy powierzchnie wspólne piętrowe i budynkowe proporcjonalnie do wielkości powierzchni najemcy i ustaleń w umowie najmu.
3. Dokumentacja oraz obliczenia zostały skompletowane na podstawie bezpośrednich pomiarów instrumentami firm Leica i Faro
4. Jednostka pomiaru: m², tolearncja: 0,5%

przedmiot opracowania	
OPRACOWANIE POWIERZCHNI HAL MAGAZYNOWYCH TEO PARK	
adres inwestycji	
Wersalska 47/75 , 91-212 Łódź	
wykonawca	
GEOSNAP ul. Wiejska 16a, 05-552 Łazy NIP: 5222755463, Regon: 146556307 biuro@geosnap.pl www.geosnap.pl tel. 501-106-998	
pomiar	opracowanie
mgr inż. Filip Ryczywolski mgr inż. Jakub Kałaska	inż. Joanna Luberta
przedmiot rysunku	
POMIAR POWIERZCHNI NA ZLECENIE KLIENTA ANSI/BOMA Z65.2-2019 Industrial Standard Methods of Measurement	
branża:	GEODEZJA
skala:	
data pomiaru:	06.05.2024
data opracowania:	27.05.2024
piętro	
Parter TA ID 0.26	
data aktualizacji: 26.03.2026	