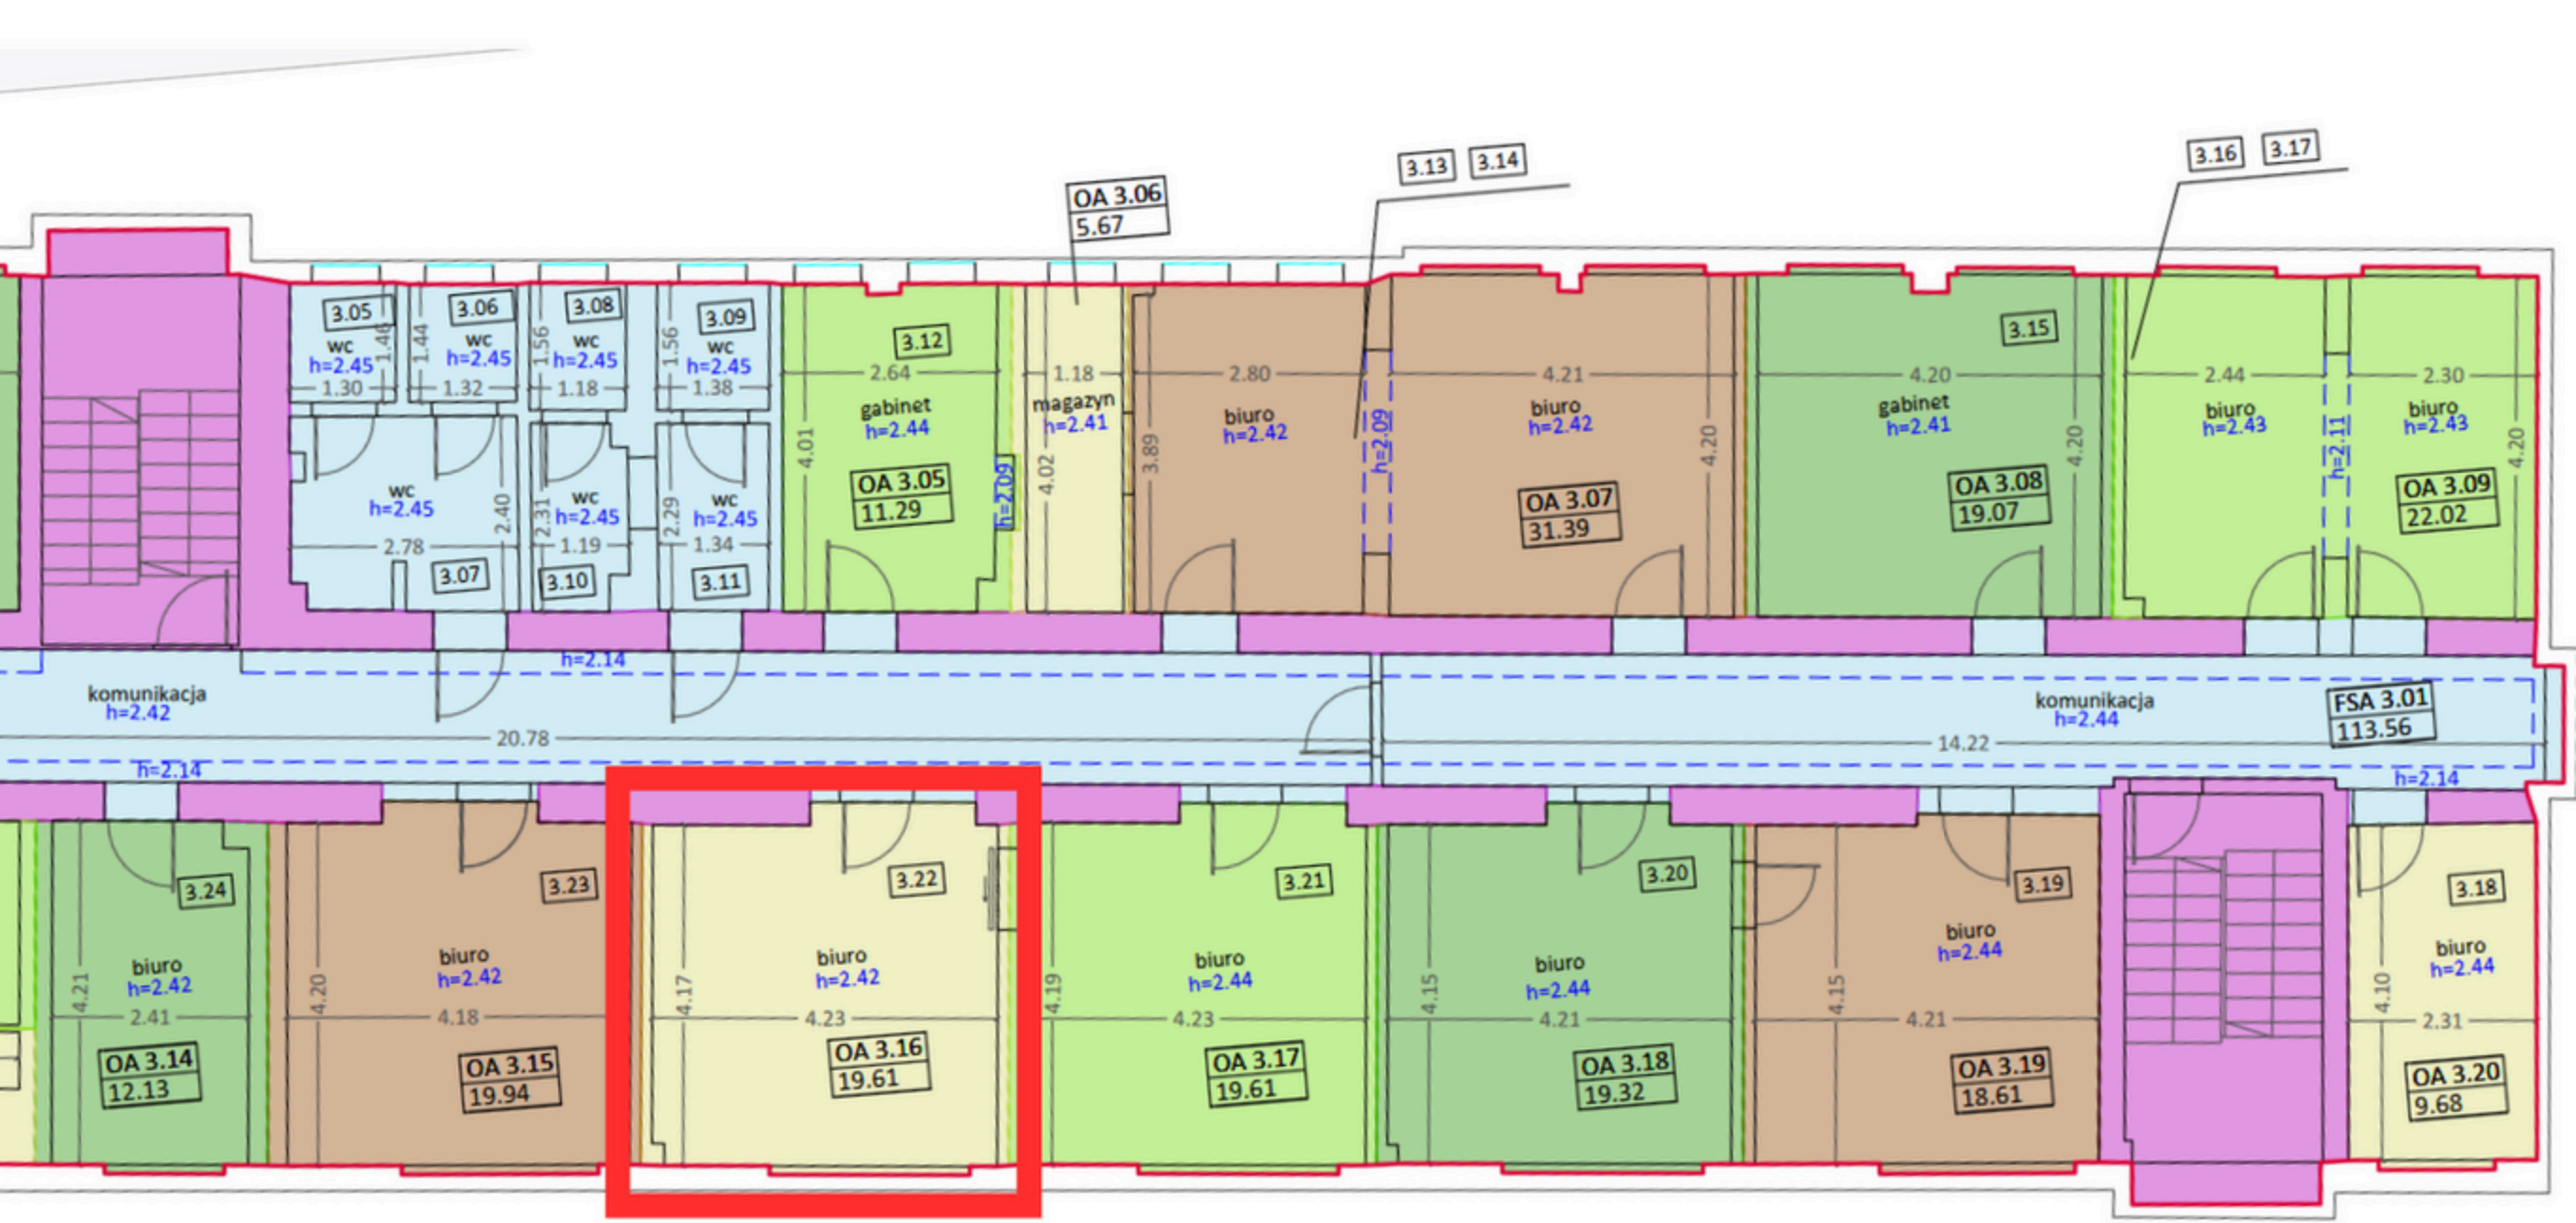
OA 3.06
5.67
3.13
3.14
3.16
3.17
3.05
wc
h=2.45
1.30
1.48
3.06
wc
h=2.45
1.32
1.44
3.08
wc
h=2.45
1.18
1.56
3.09
wc
h=2.45
1.38
1.56
wc
h=2.45
2.78
2.40
3.07
wc
h=2.45
1.19
2.31
3.10
wc
h=2.45
1.34
2.29
3.11
3.12
gabinet
h=2.44
2.64
4.01
OA 3.05
11.29
h=2.09
magazyn
h=2.41
1.18
4.02
biuro
h=2.42
2.80
3.89
h=2.09
biuro
h=2.42
4.21
OA 3.07
31.39
4.20
3.15
gabinet
h=2.41
4.20
OA 3.08
19.07
4.20
biuro
h=2.43
2.44
h=2.11
biuro
h=2.43
2.30
OA 3.09
22.02
4.20
h=2.14
komunikacja
h=2.42
20.78
h=2.14
komunikacja
h=2.44
14.22
FSA 3.01
113.56
h=2.14
3.24
biuro
h=2.42
4.21
2.41
OA 3.14
12.13
3.23
biuro
h=2.42
4.20
4.18
OA 3.15
19.94
3.22
biuro
h=2.42
4.17
4.23
OA 3.16
19.61
3.21
biuro
h=2.44
4.19
4.23
OA 3.17
19.61
3.20
biuro
h=2.44
4.15
4.21
OA 3.18
19.32
3.19
biuro
h=2.44
4.15
4.21
OA 3.19
18.61
3.18
biuro
h=2.44
4.10
2.31
OA 3.20
9.68