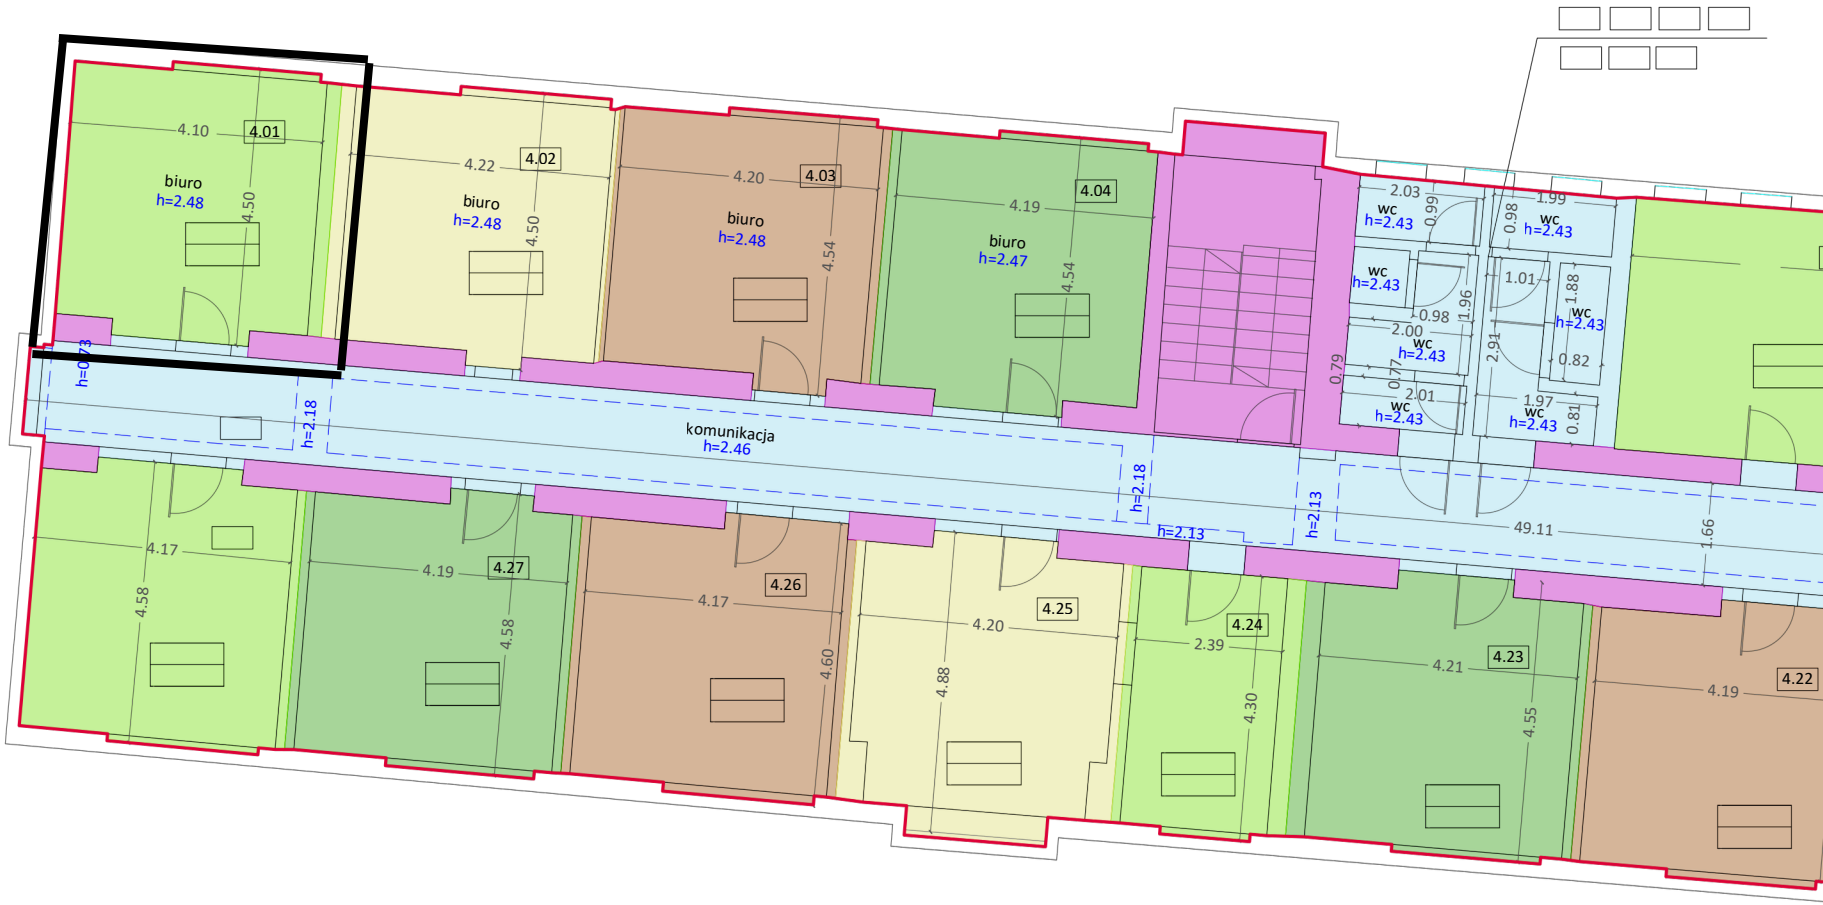

4.01
biuro
h=2.48
4.10
4.50
4.02
biuro
h=2.48
4.22
4.50
4.03
biuro
h=2.48
4.20
4.54
4.04
biuro
h=2.47
4.19
4.54
wc
h=2.43
2.03
0.99
wc
h=2.43
0.98
1.99
wc
h=2.43
1.01
1.88
wc
h=2.43
0.98
1.96
wc
h=2.43
2.00
0.82
wc
h=2.43
2.01
0.77
0.79
wc
h=2.43
1.97
0.81
2.91
h=0.73
h=2.18
komunikacja
h=2.46
h=2.18
h=2.13
h=2.13
49.11
1.66
4.27
4.17
4.58
4.58
4.26
4.19
4.17
4.60
4.25
4.20
4.88
4.24
2.39
4.30
4.23
4.21
4.55
4.22
4.19