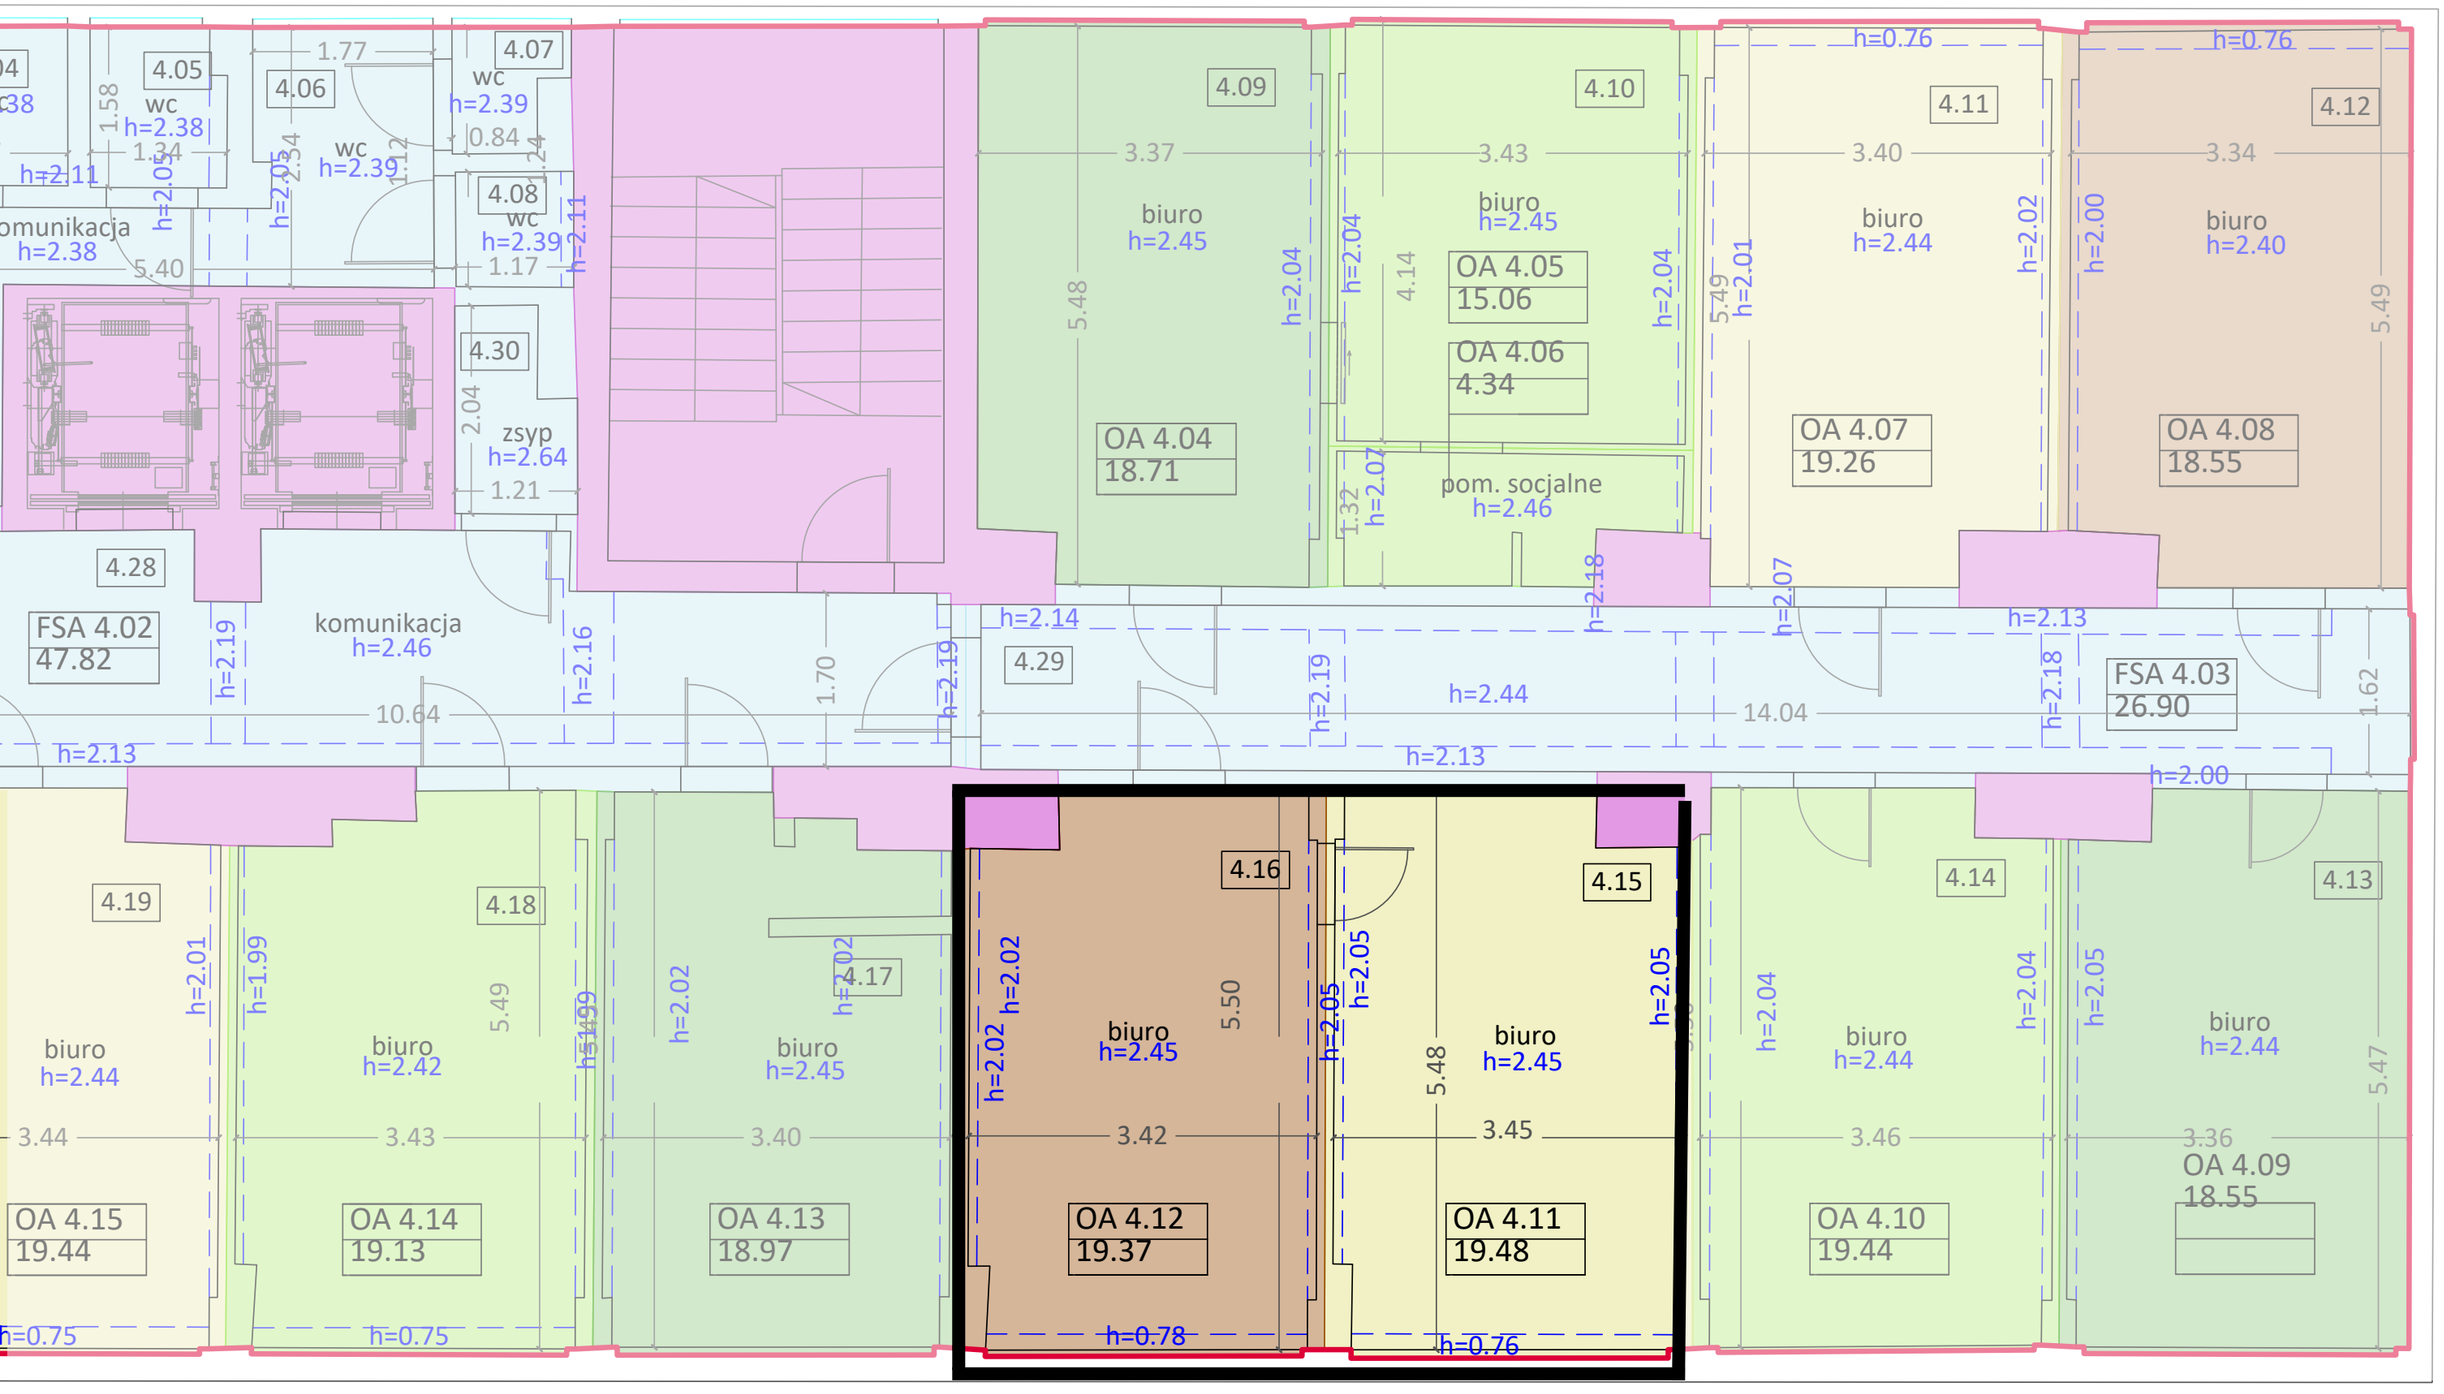

4.05
wc
h=2.38
4.06
1.77
4.07
wc
h=2.39
wc
h=2.39
4.08
wc
h=2.39
1.58
1.34
0.84
1.24
1.12
2.34
h=2.05
h=2.05
h=2.11
1.17
5.40
komunikacja
h=2.38
4.30
2.04
zsyp
h=2.64
1.21
4.28
FSA 4.02
47.82
komunikacja
h=2.46
h=2.19
h=2.16
10.64
h=2.13
1.70
h=2.19
h=2.14
4.29
4.09
3.37
biuro
h=2.45
5.48
h=2.04
4.10
3.43
biuro
h=2.45
h=2.04
4.14
OA 4.05
15.06
OA 4.06
4.34
OA 4.04
18.71
1.32
h=2.07
pom. socjalne
h=2.46
h=2.18
h=0.76
4.11
3.40
biuro
h=2.44
h=2.01
5.49
h=2.02
h=0.76
4.12
3.34
biuro
h=2.40
h=2.00
5.49
OA 4.07
19.26
OA 4.08
18.55
h=2.07
h=2.13
h=2.18
FSA 4.03
26.90
1.62
h=2.44
14.04
h=2.13
h=2.00
4.19
biuro
h=2.44
3.44
OA 4.15
19.44
h=2.01
h=1.99
4.18
biuro
h=2.42
3.43
OA 4.14
19.13
5.49
h=1.99
h=2.02
4.17
biuro
h=2.45
3.40
OA 4.13
18.97
h=2.02
h=2.02
4.16
biuro
h=2.45
3.42
OA 4.12
19.37
h=0.78
5.50
h=2.05
h=2.05
4.15
biuro
h=2.45
3.45
OA 4.11
19.48
5.48
h=2.05
h=0.76
4.14
biuro
h=2.44
3.46
OA 4.10
19.44
h=2.04
h=2.04
h=2.05
4.13
biuro
h=2.44
3.36
OA 4.09
18.55
5.47
h=0.75
h=0.75